



# 莲都区太平乡横岗村党群服务中心建造前日照分析图

版权所有，不得复制、套用。  
ALL RIGHTS RESERVED, DON'T COPY, REPRODUCED.



浙江磊众工程管理有限公司  
ZHEJIANG LEI ZHONG ENGINEERING MANAGEMENT CONSTRUCTION CO., LTD

建筑行业(建筑工程)乙级 A233033670

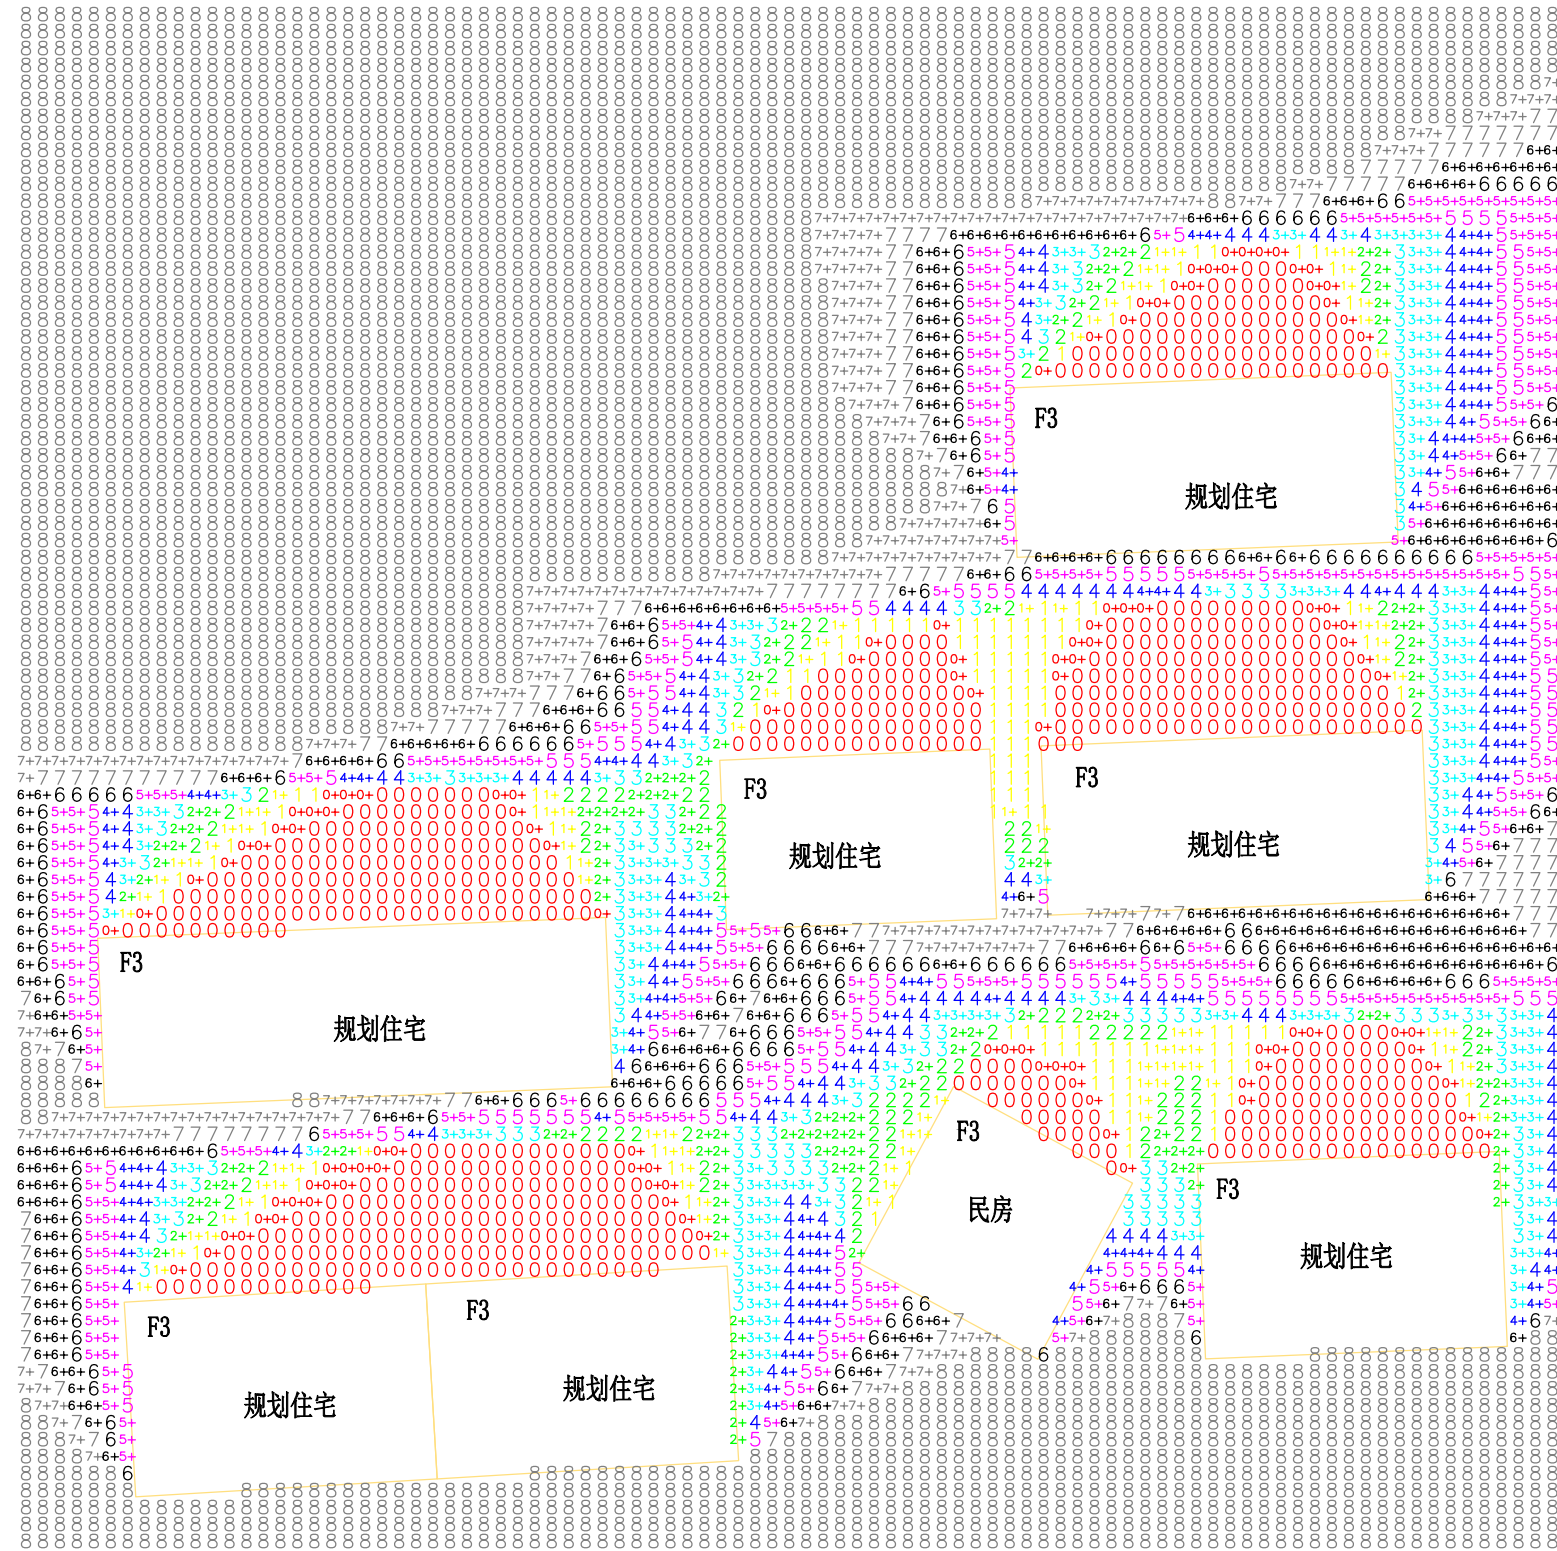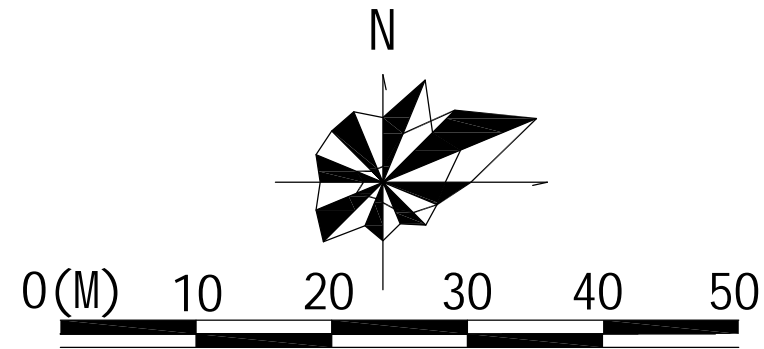

说明:

1. 丽水市纬度28度27分
2. 分析时间: 大寒日。网格间距1M
3. 最小连续日照时间: 3小时
4. 受影响面高度: 0.9M (窗台高0.9M)
5. 测试间隔时间10分钟, 起始时间8时, 结束时间16时

注:

本日照分析采用天正建筑14.0软件, 根据分析, 日照满足《城市建筑工程日照分析技术规程》规定的大寒日不小于3小时的日照要求

图例

- |    |          |    |          |
|----|----------|----|----------|
| 0  | 0小时日照点   | 4+ | 4.5小时日照点 |
| 0+ | 0.5小时日照点 | 5  | 5小时日照点   |
| 1  | 1小时日照点   | 5+ | 5.5小时日照点 |
| 1+ | 1.5小时日照点 | 6  | 6小时日照点   |
| 2  | 2小时日照点   | 6+ | 6.5小时日照点 |
| 2+ | 2.5小时日照点 | 7  | 7小时日照点   |
| 3  | 3小时日照点   | 7+ | 7.5小时日照点 |
| 3+ | 3.5小时日照点 | 8  | 8小时日照点   |
| 4  | 4小时日照点   |    |          |

附注  
DESCRIPTIONS

类别 CATEGORY	姓名 NAME	签名 SIGNED
审定 APPROVAL		
审核 EXAMIN		
项目负责 CHIEF DESIGNER		
专业负责 PRO.ENG		
设计 DESIGN		
制图 DRAWING		
校对 CHECK		

专业会签  
COORDINATION

建筑 ARCHI	结构 STRUCT
给排水 PLUMBING	电气 ELECT
暖通 HVAC	装修 DECORATION

出图印章

执业印章

发图负责人印章

建设单位  
CLIENT

莲都区太平乡横岗村村民委员会

工程名称  
PROJECT

莲都区太平乡横岗村党群服务中心

子项名称  
ITEM NAME

图名  
TITLE

建造前日照分析图

设计阶段 DESIGN PHASE	方案	工程编号 PROJECT NO
图别 DRAWING TYPE	规划	比例 PROPORTION
图号 DRAWING NO	总图-07	出图日期 DATE
		1:300