

莲都区太平乡横岗村党群服务中心建造后日照分析图

版权所有，不得复制、套用。
ALL RIGHTS RESERVED, DON'T COPY, REPRODUCED.



浙江磊众工程管理有限公司
ZHEJIANG LEI ZHONG ENGINEERING MANAGEMENT CONSTRUCTION CO., LTD

■ 建筑行业 (建筑工程) 乙级 A233033670

附注

DESCRIPTORS

类别	姓名	签名
CATEGORY	NAME	SIGNED
审定		
审批		
项目负责		
专业负责		
设计		
制图		
校对		

专业会签

COORDINATION	
建筑	结构
给排水	电气
暖通	装修

出图印章

执业印章	
发图负责人印章	

建设单位

莲都区太平乡横岗村村民委员会

工程名称

莲都区太平乡横岗村党群服务中心

子项名称

建造后日照分析图

设计阶段



方案 工程编号

图别

规划 比例 1:300

图号

总图-08 出图日期

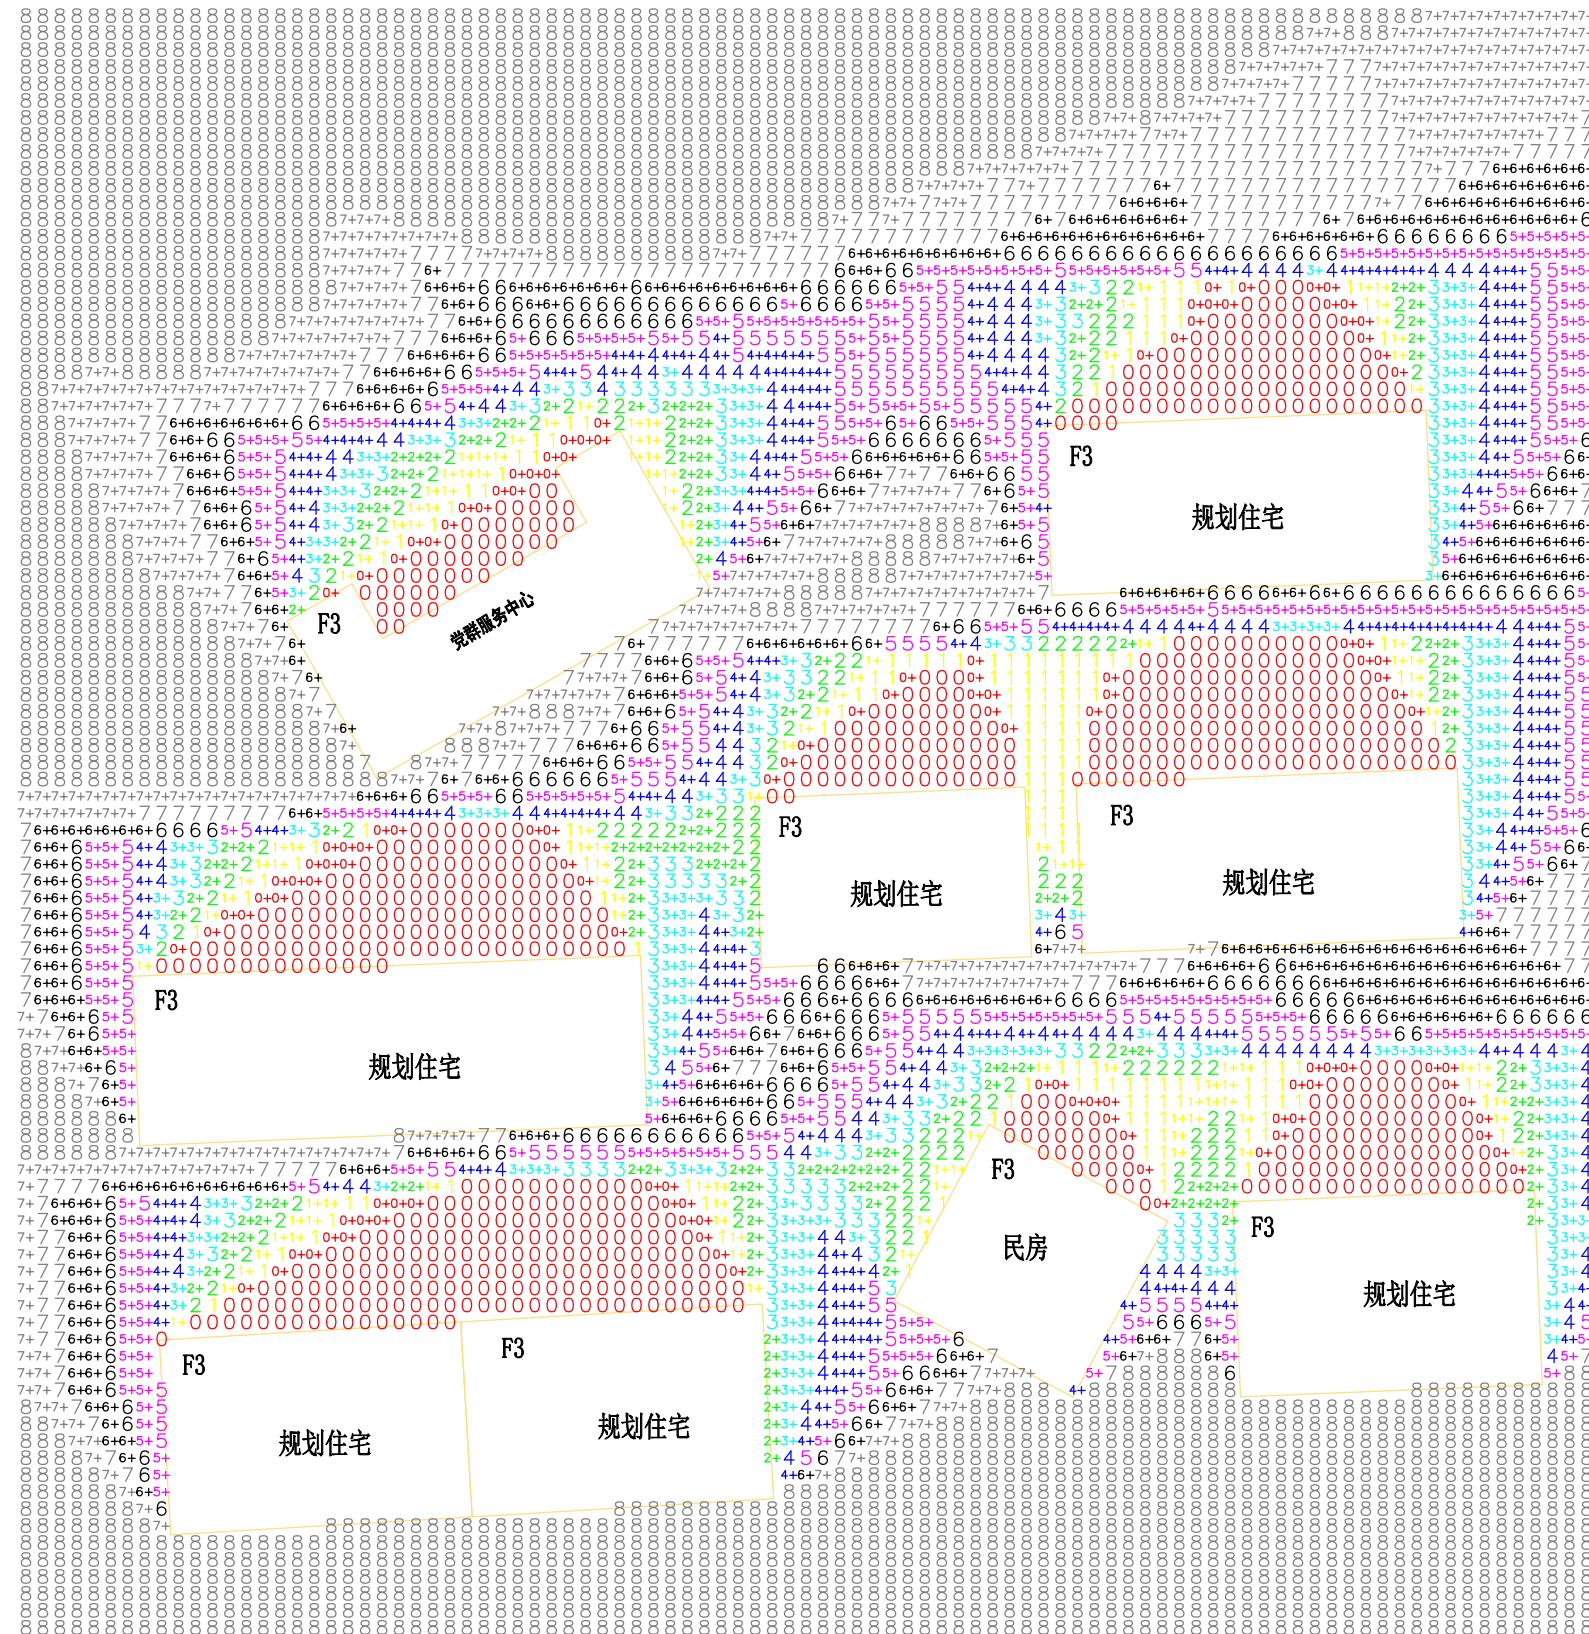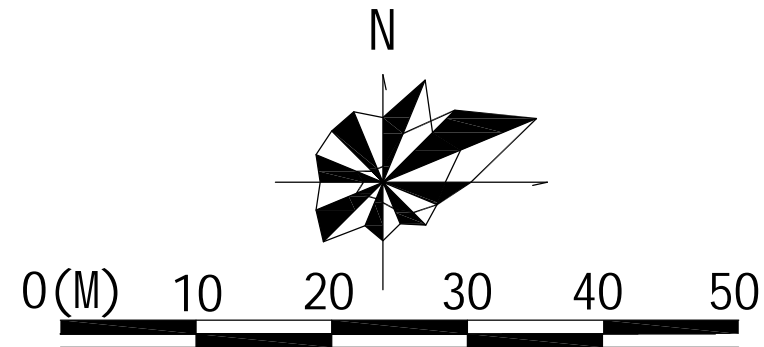

说明:

1. 丽水市纬度28度27分
2. 分析时间: 大寒日。网格间距1M
3. 最小连续日照时间: 3小时
4. 受影响面高度: 0.9M (窗台高0.9M)
5. 测试间隔时间10分钟, 起始时间8时, 结束时间16时

注:

本日照分析采用天正建筑14.0软件, 根据分析, 日照满足《城市建筑工程日照分析技术规程》规定的大寒日不小于3小时的日照要求

图例

- | | | | |
|----|----------|----|----------|
| 0 | 0小时日照点 | 4+ | 4.5小时日照点 |
| 0+ | 0.5小时日照点 | 5 | 5小时日照点 |
| 1 | 1小时日照点 | 5+ | 5.5小时日照点 |
| 1+ | 1.5小时日照点 | 6 | 6小时日照点 |
| 2 | 2小时日照点 | 6+ | 6.5小时日照点 |
| 2+ | 2.5小时日照点 | 7 | 7小时日照点 |
| 3 | 3小时日照点 | 7+ | 7.5小时日照点 |
| 3+ | 3.5小时日照点 | 8 | 8小时日照点 |
| 4 | 4小时日照点 | | |