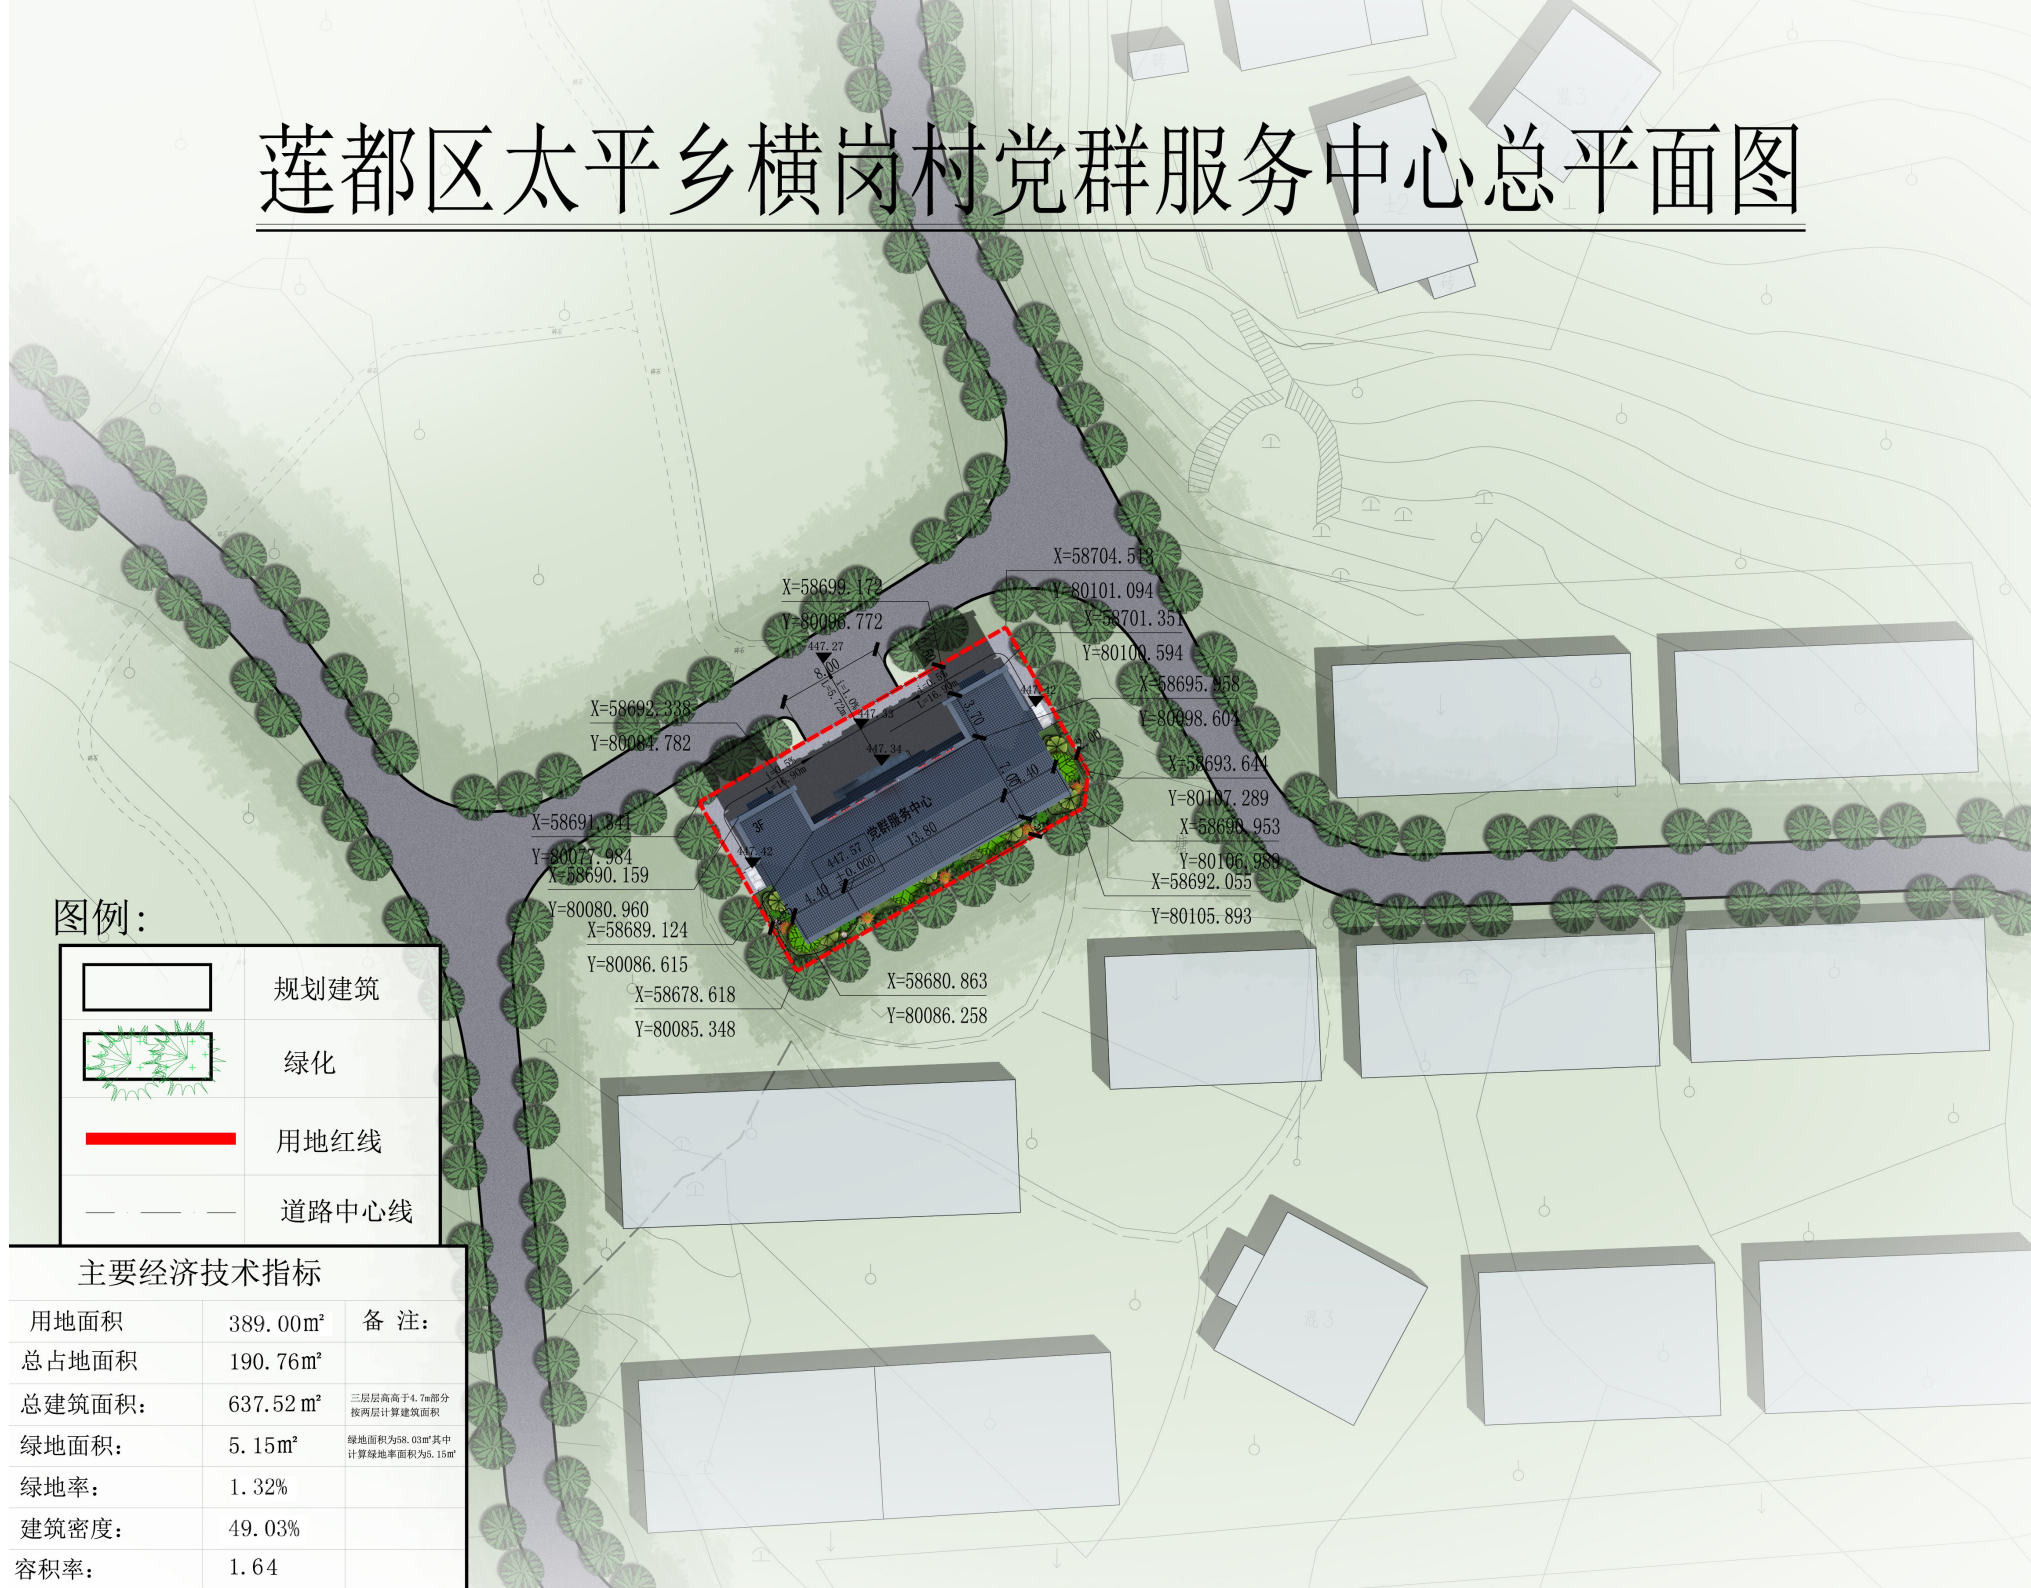

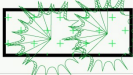




莲都区太平乡横岗村党群服务中心总平面图



图例:

	规划建筑
	绿化
	用地红线
	道路中心线

主要经济技术指标

用地面积	389.00m ²	备注:
总占地面积	190.76m ²	
总建筑面积:	637.52 m ²	三层层高高于4.7m部分按两层计算建筑面积
绿地面积:	5.15m ²	绿地面积为58.03m ² 其中计算绿地面积为5.15m ²
绿地率:	1.32%	
建筑密度:	49.03%	
容积率:	1.64	