
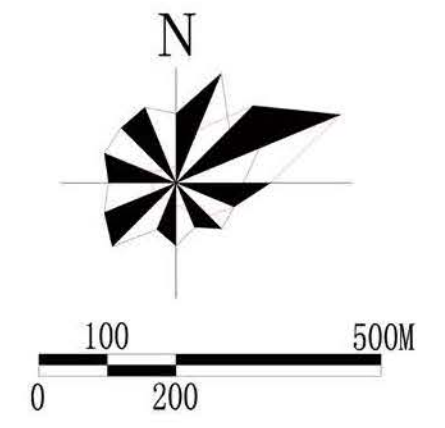


调整前用地规划总图

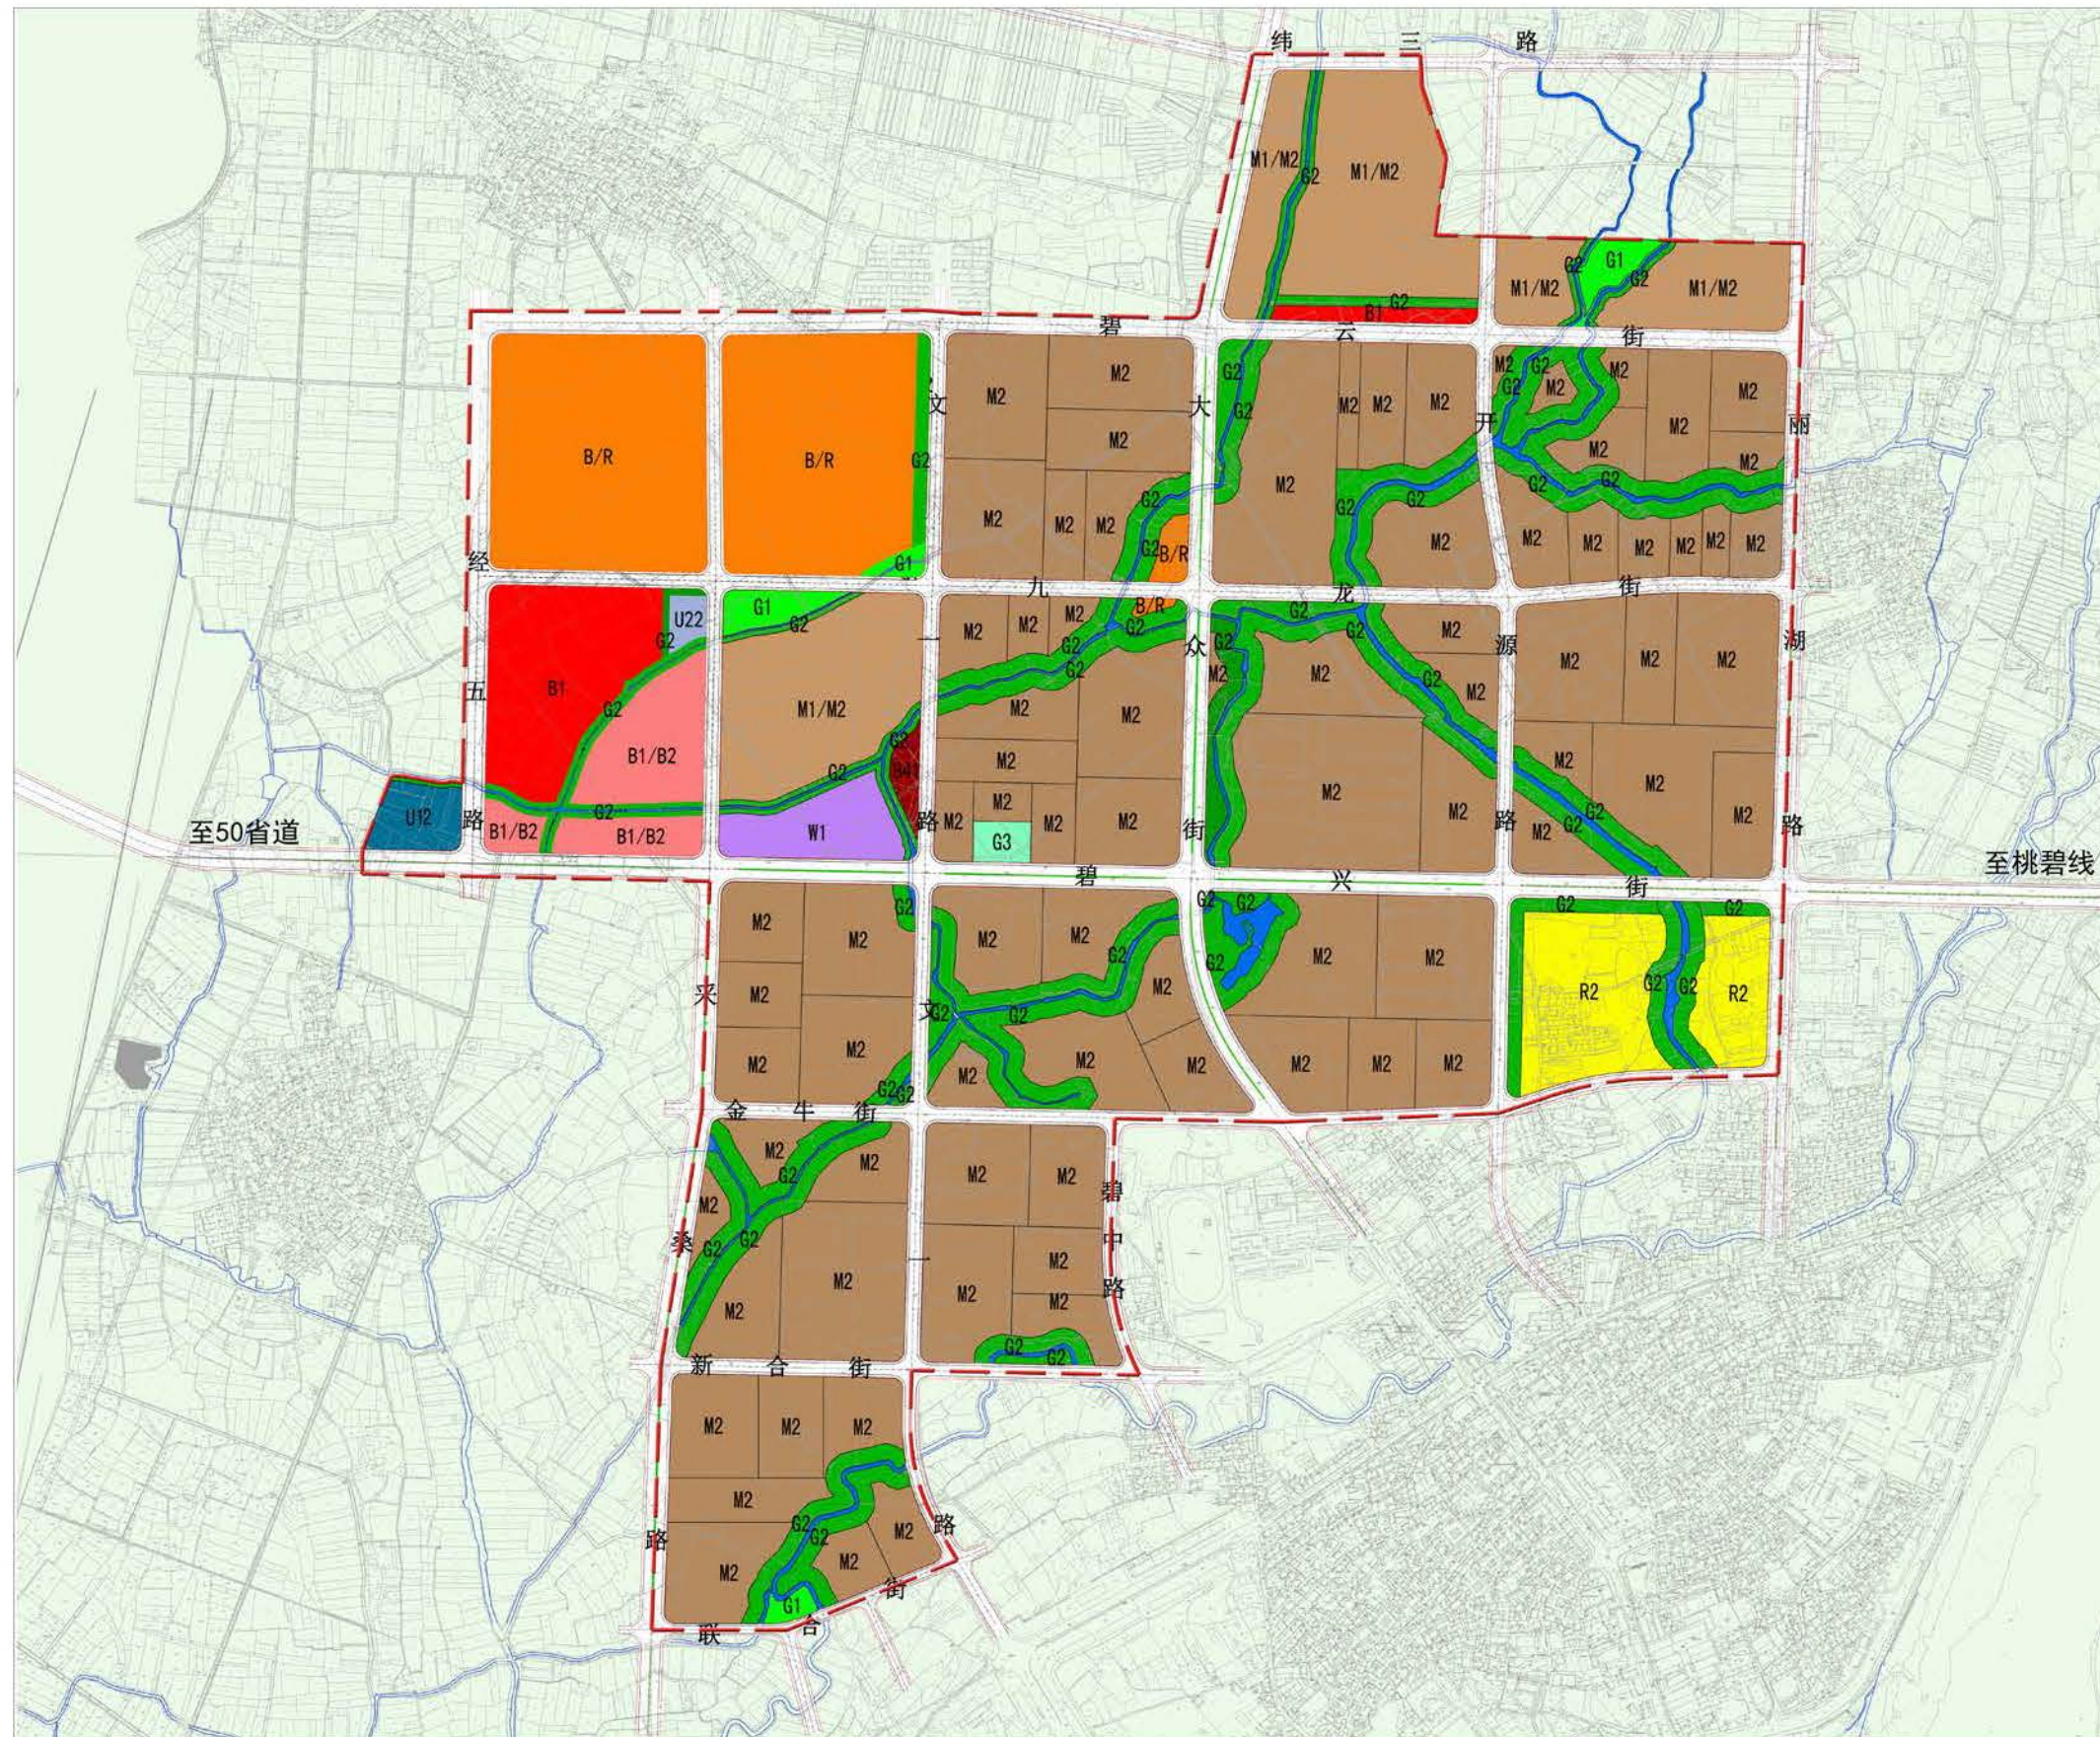

图例

- B/R 商住用地
- R2 二类居住用地
- B1 商业用地
- B1/B2 商业用地/商务用地
- B41 加油加气站用地
- M1/M2 一类工业用地/二类工业用地
- M2 二类工业用地
- W1 一类仓储用地
- 城市道路用地
- U12 供电用地
- U22 环卫用地
- G1 公园绿地
- G2 防护绿地
- G3 广场用地
- 通济堰水渠
- 规划范围线