
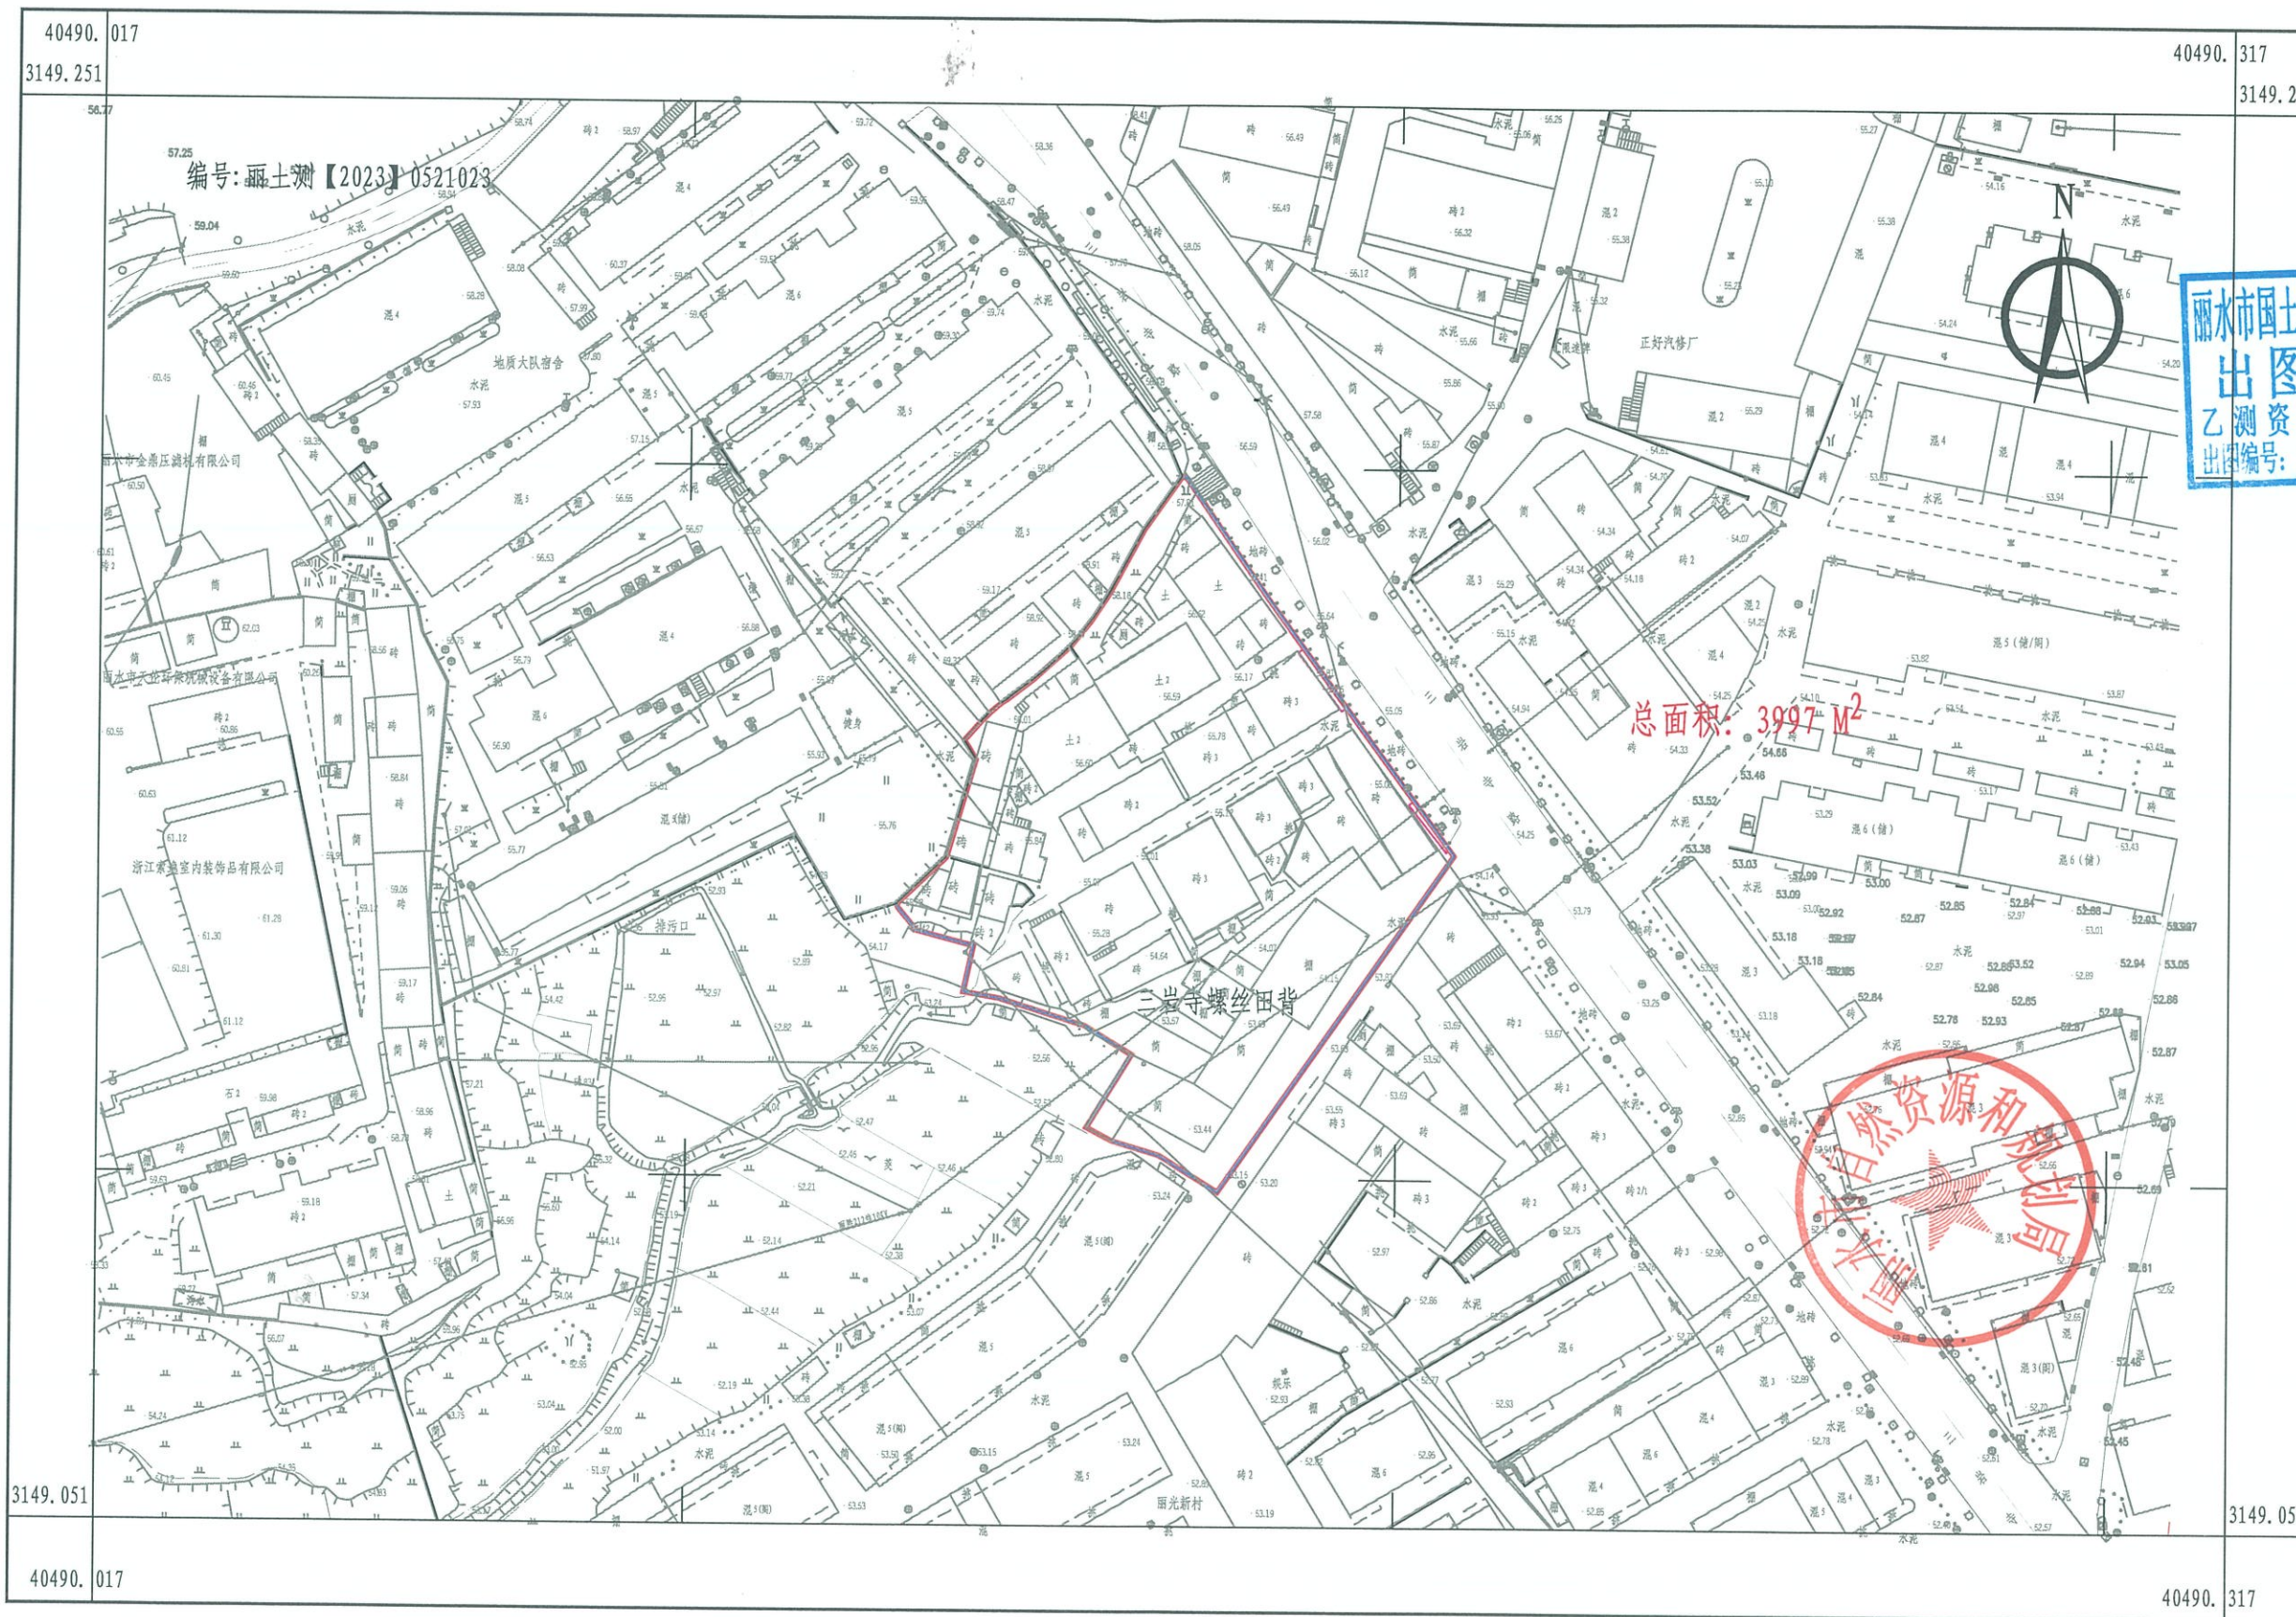


# 丽水市城市有机更新建设项目- 历史文化街区及周边区域有机更新项目（四期）拟征收红线图 3149.1-40490.0

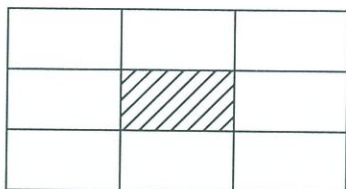

总面积: 3997 M<sup>2</sup>

丽水市国土空间规划测绘研究院

2023年5月数字化制图。  
2000国家大地坐标系。  
1985国家高程基准, 等高距为1米。  
2007年版图式。

1: 1000

测量员: 章金伟  
绘图员: 潘贤错  
检查员: 刘文斌