


莲都区碧湖镇2022(23)号地块(白桥大搬快聚地块)用地红线图

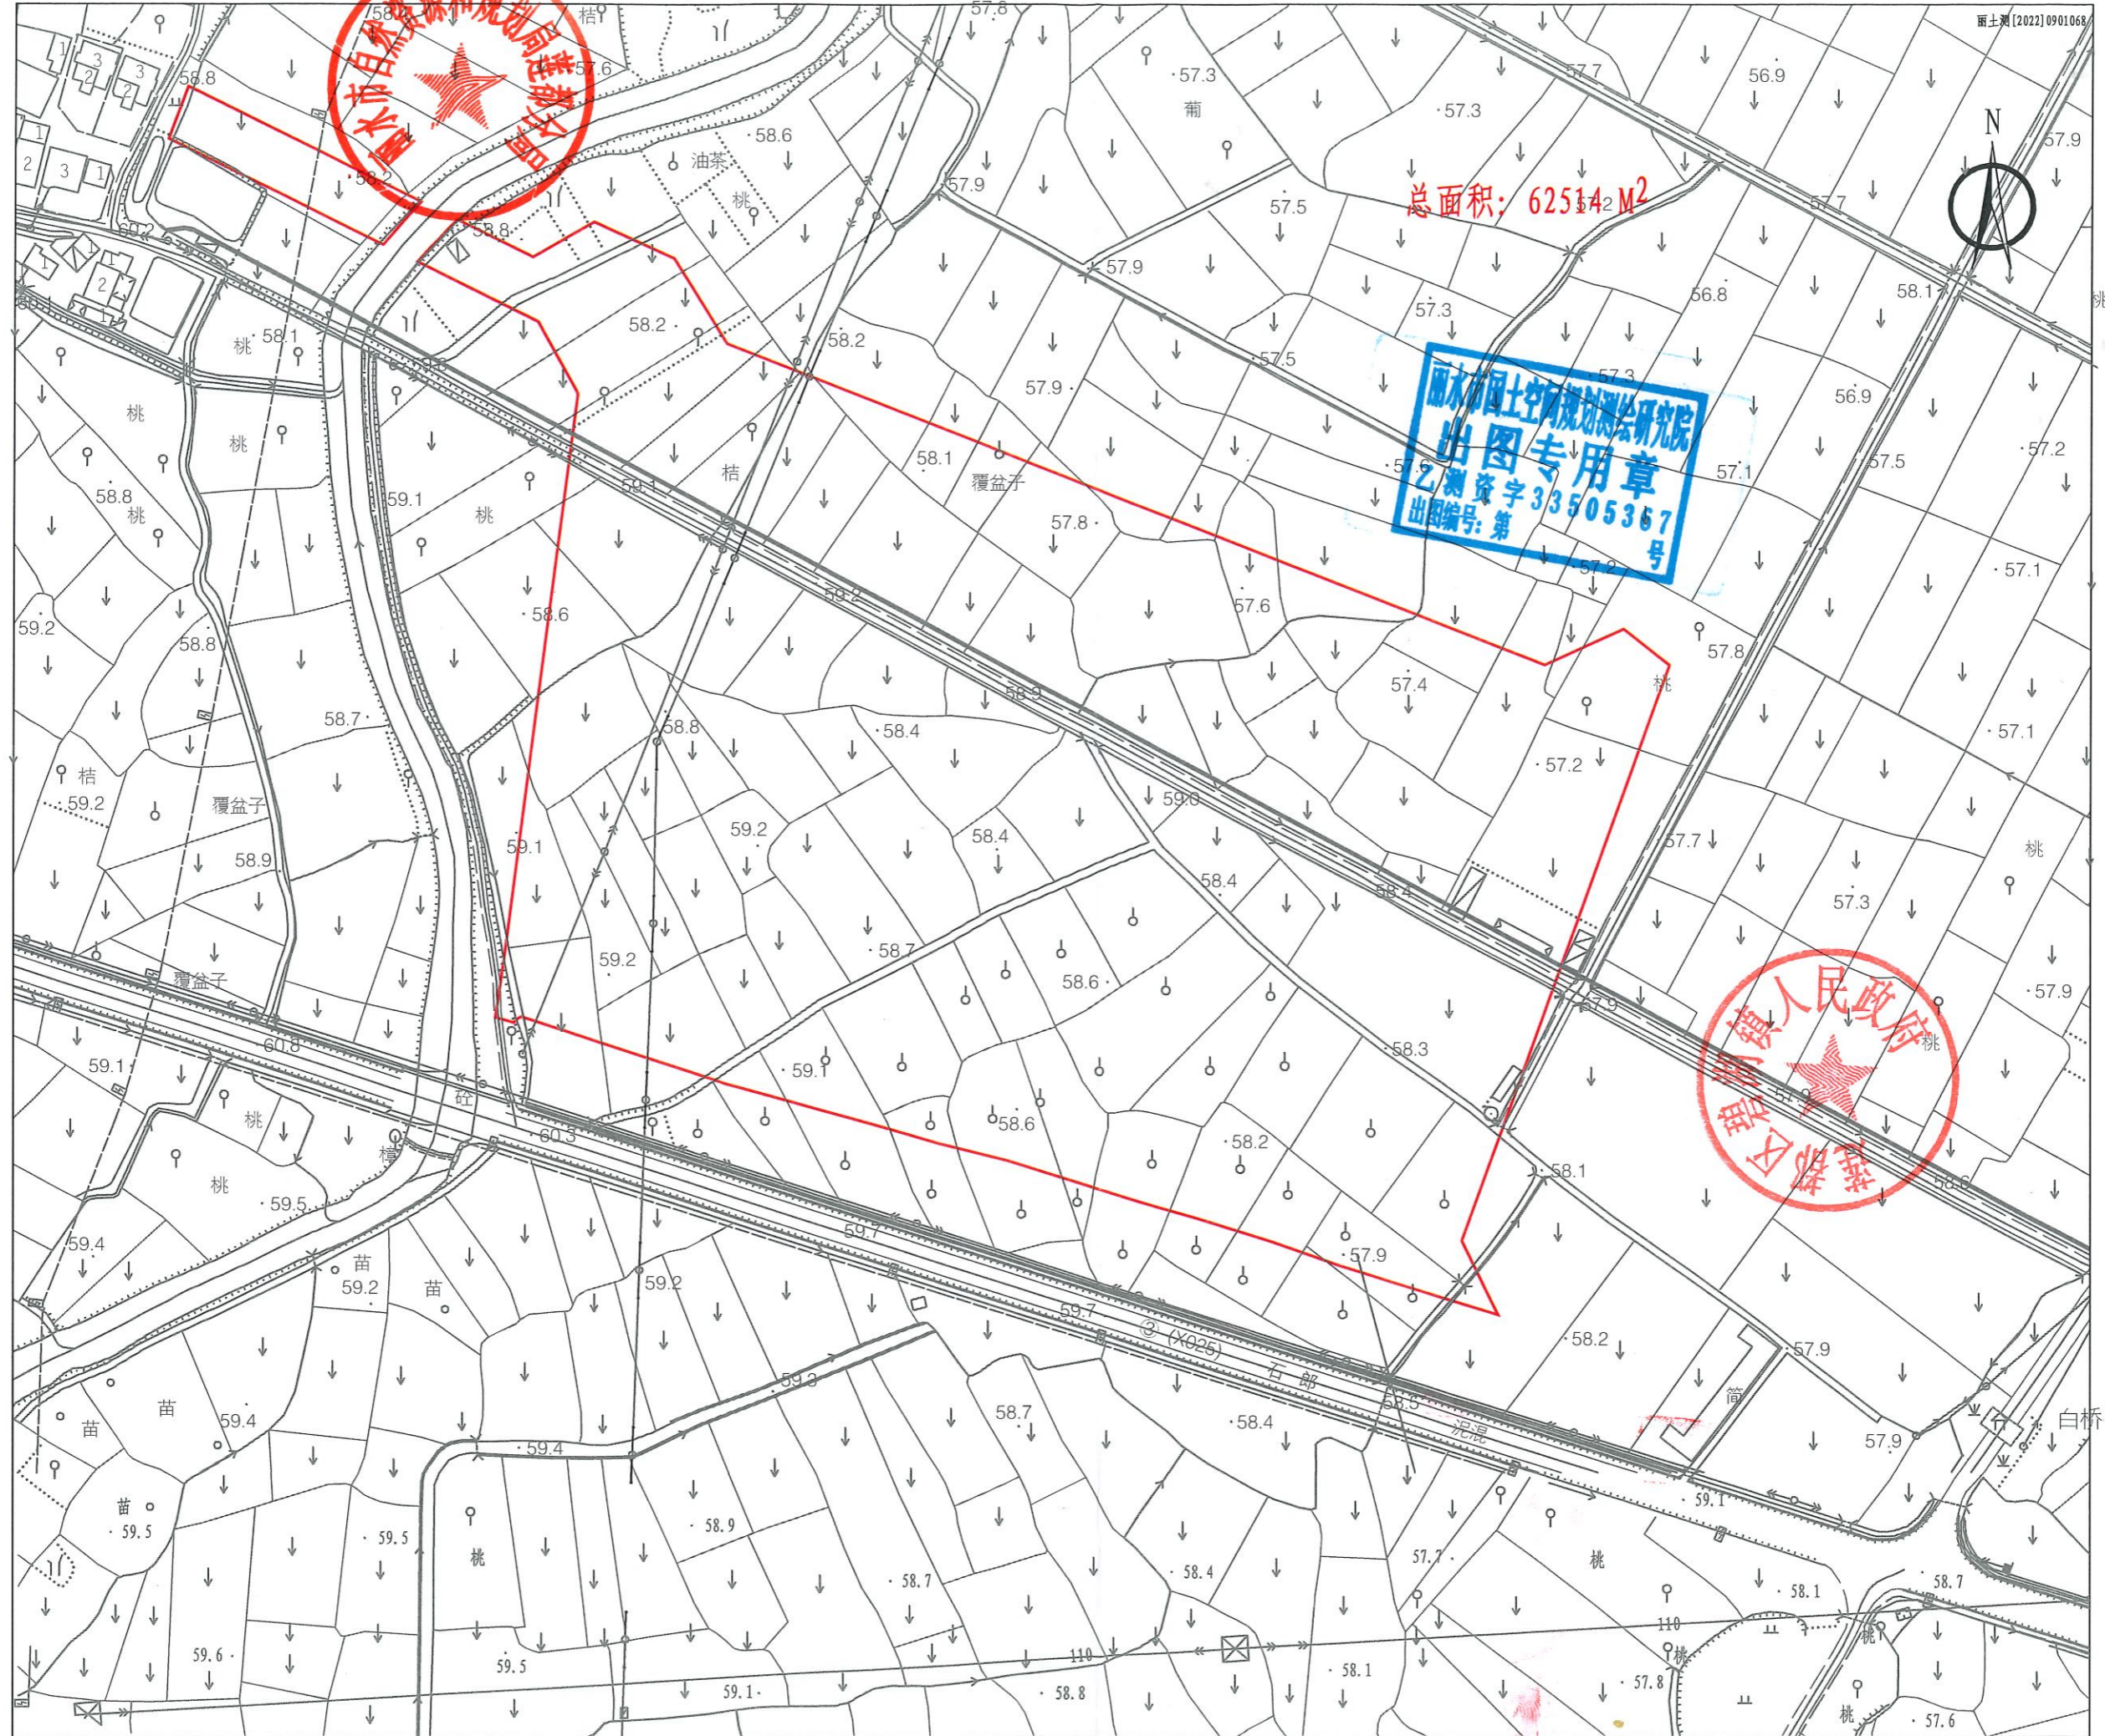

总面积: 62514.2 M²

丽水市国土空间规划测绘研究院
出图专用章
27测资字33505367
出图编号:第...号

莲都区碧湖镇
人民政府